
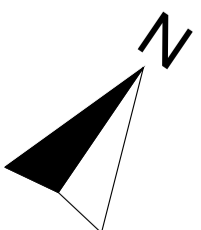


huisnummer 31
 horecazaak/
 residentie wenteltrapje
 Kelder

huisnummer 27
 woning
 Kelder

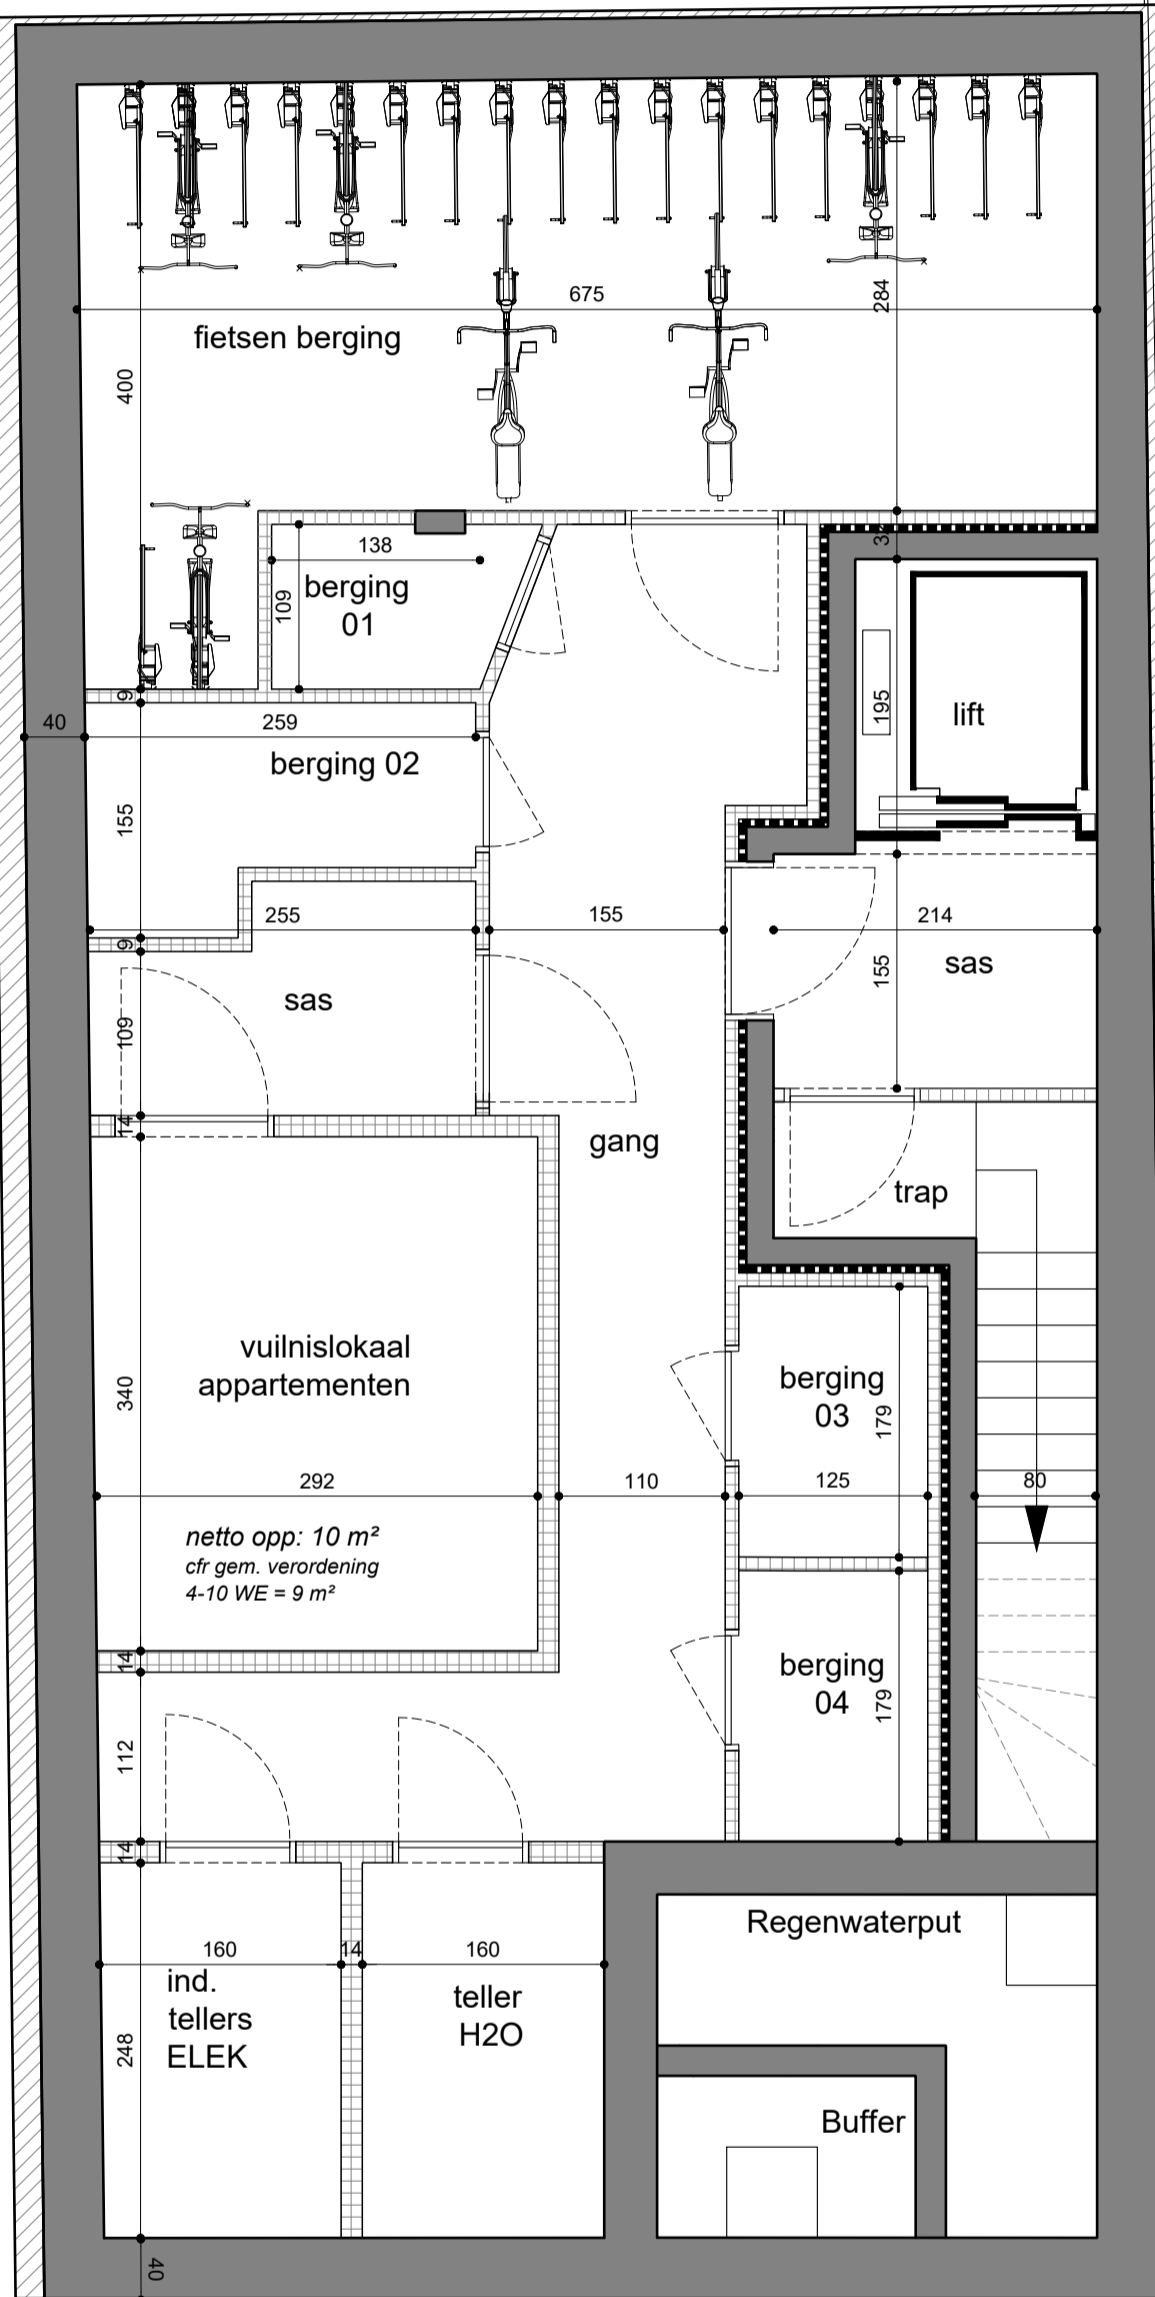

SCHAAL : 1/50

DATUM : 06/11/2023

Kelder nieuwe toestand
 BA_1248_P_N_09_kelder

Sloop bestaande toestand en bouwen van een meergezinswoning
 Franslaan 29 | 8620 NIEUWPOORT



B.A.U. architectenbureau B. & C. COUSSEE bvba
 Handelsstraat 78 bus 1 B-8900 Roeselare
 T +32 51 26 11 70 www.BAUCoussee.be